



برنامج الدوام الاسبوعي لطلاب كلية الهندسة المعمارية خلال الفصل الأول ٢٠٢٤/٢٠٢٥

السنة الخامسة		السنة الرابعة		السنة الثالثة		السنة الثانية		السنة الأولى		اليوم	التوقيت
القاعة	المقرر	القاعة	المقرر	القاعة	المقرر	القاعة	المقرر	القاعة	المقرر		
		R(5-6-7) G(4-5-6-7) +B4	تصميم معماري -٤-	M1+ R(1-2-3-4) B(1-2-3)+ G1	تصميمات تنفيذية ٢	M2 M1+G4+B4	مقاومة مواد	R(8-9-10-11-12) B(6-7-8-9-10)	تصميم -١-	10_8	الأحد
		M2	بيتون مسلح /نظري					12_10			
								14_12			
								16_14			
		R(5-6-7) G(4-5-6-7) +B4	تخطيط مدن -٢-	R(1-2-3-4) B(1-2-3-5)+ G1	تصميم معماري -٣-	R(8-9-10-11-12) B(6-7-8-9-10)	تصميم معماري -٢-			10_8	الاثنين
				G8	نظريات تخطيط المدن	M1+ R(1-2-3-4) B(1-2-3-5)	انشاء معماري -٢-	R(8-9-10-11-12) B(6-7-8-9-10)	رسم وتشكيل -٢-	12_10	
				G8+M2						14_12	
										16_14	
		M1+R(5-6-7) G(4-5-6-7) +B4	تصميمات تنفيذية ٤	M2	تخطيط وتنسيق مواقع	G8	نظريات العمارة	M1 LAB2+LAB3	تصميم بمعونة الحاسب -١-	10_8	الثلاثاء
		G8	علم الاجتماع العمراني	R(1-2-3-4) B(1-2-3-5)+ G1		G4	اللغة الأجنبية	M2+ R(8-9-10-11-12) B(6-7-8-9-10) G(5-6-7)	ظل ومنظور-١-	12_10	
						B4				14_12	
										16_14	
		R(5-6-7) G(4-5-6-7) +B4	تصميم معماري -٤-	G8	نظريات الانشاء	M1	المساحة	R(8-9-10-11-12) B(6-7-8-9-10)	تصميم -١-	10_8	الأربعاء
				G8	تاريخ العمارة -٣-	M1+M2				12_10	
										14_12	
										16_14	
		M2+R(5-6-7) G(4-5-6-7) +B4	عمارة داخلية	R(1-2-3-4) B(1-2-3-5)+ G1	تصميم معماري -٣-	R(8-9-10-11-12) B(6-7-8-9-10)	تصميم معماري -٢-	M1	اللغة الاجنبية -٢-	10_8	الخميس
		M1+M2+G4	بيتون مسلح /عملي					G3		12_10	
										14_12	
										16_14	

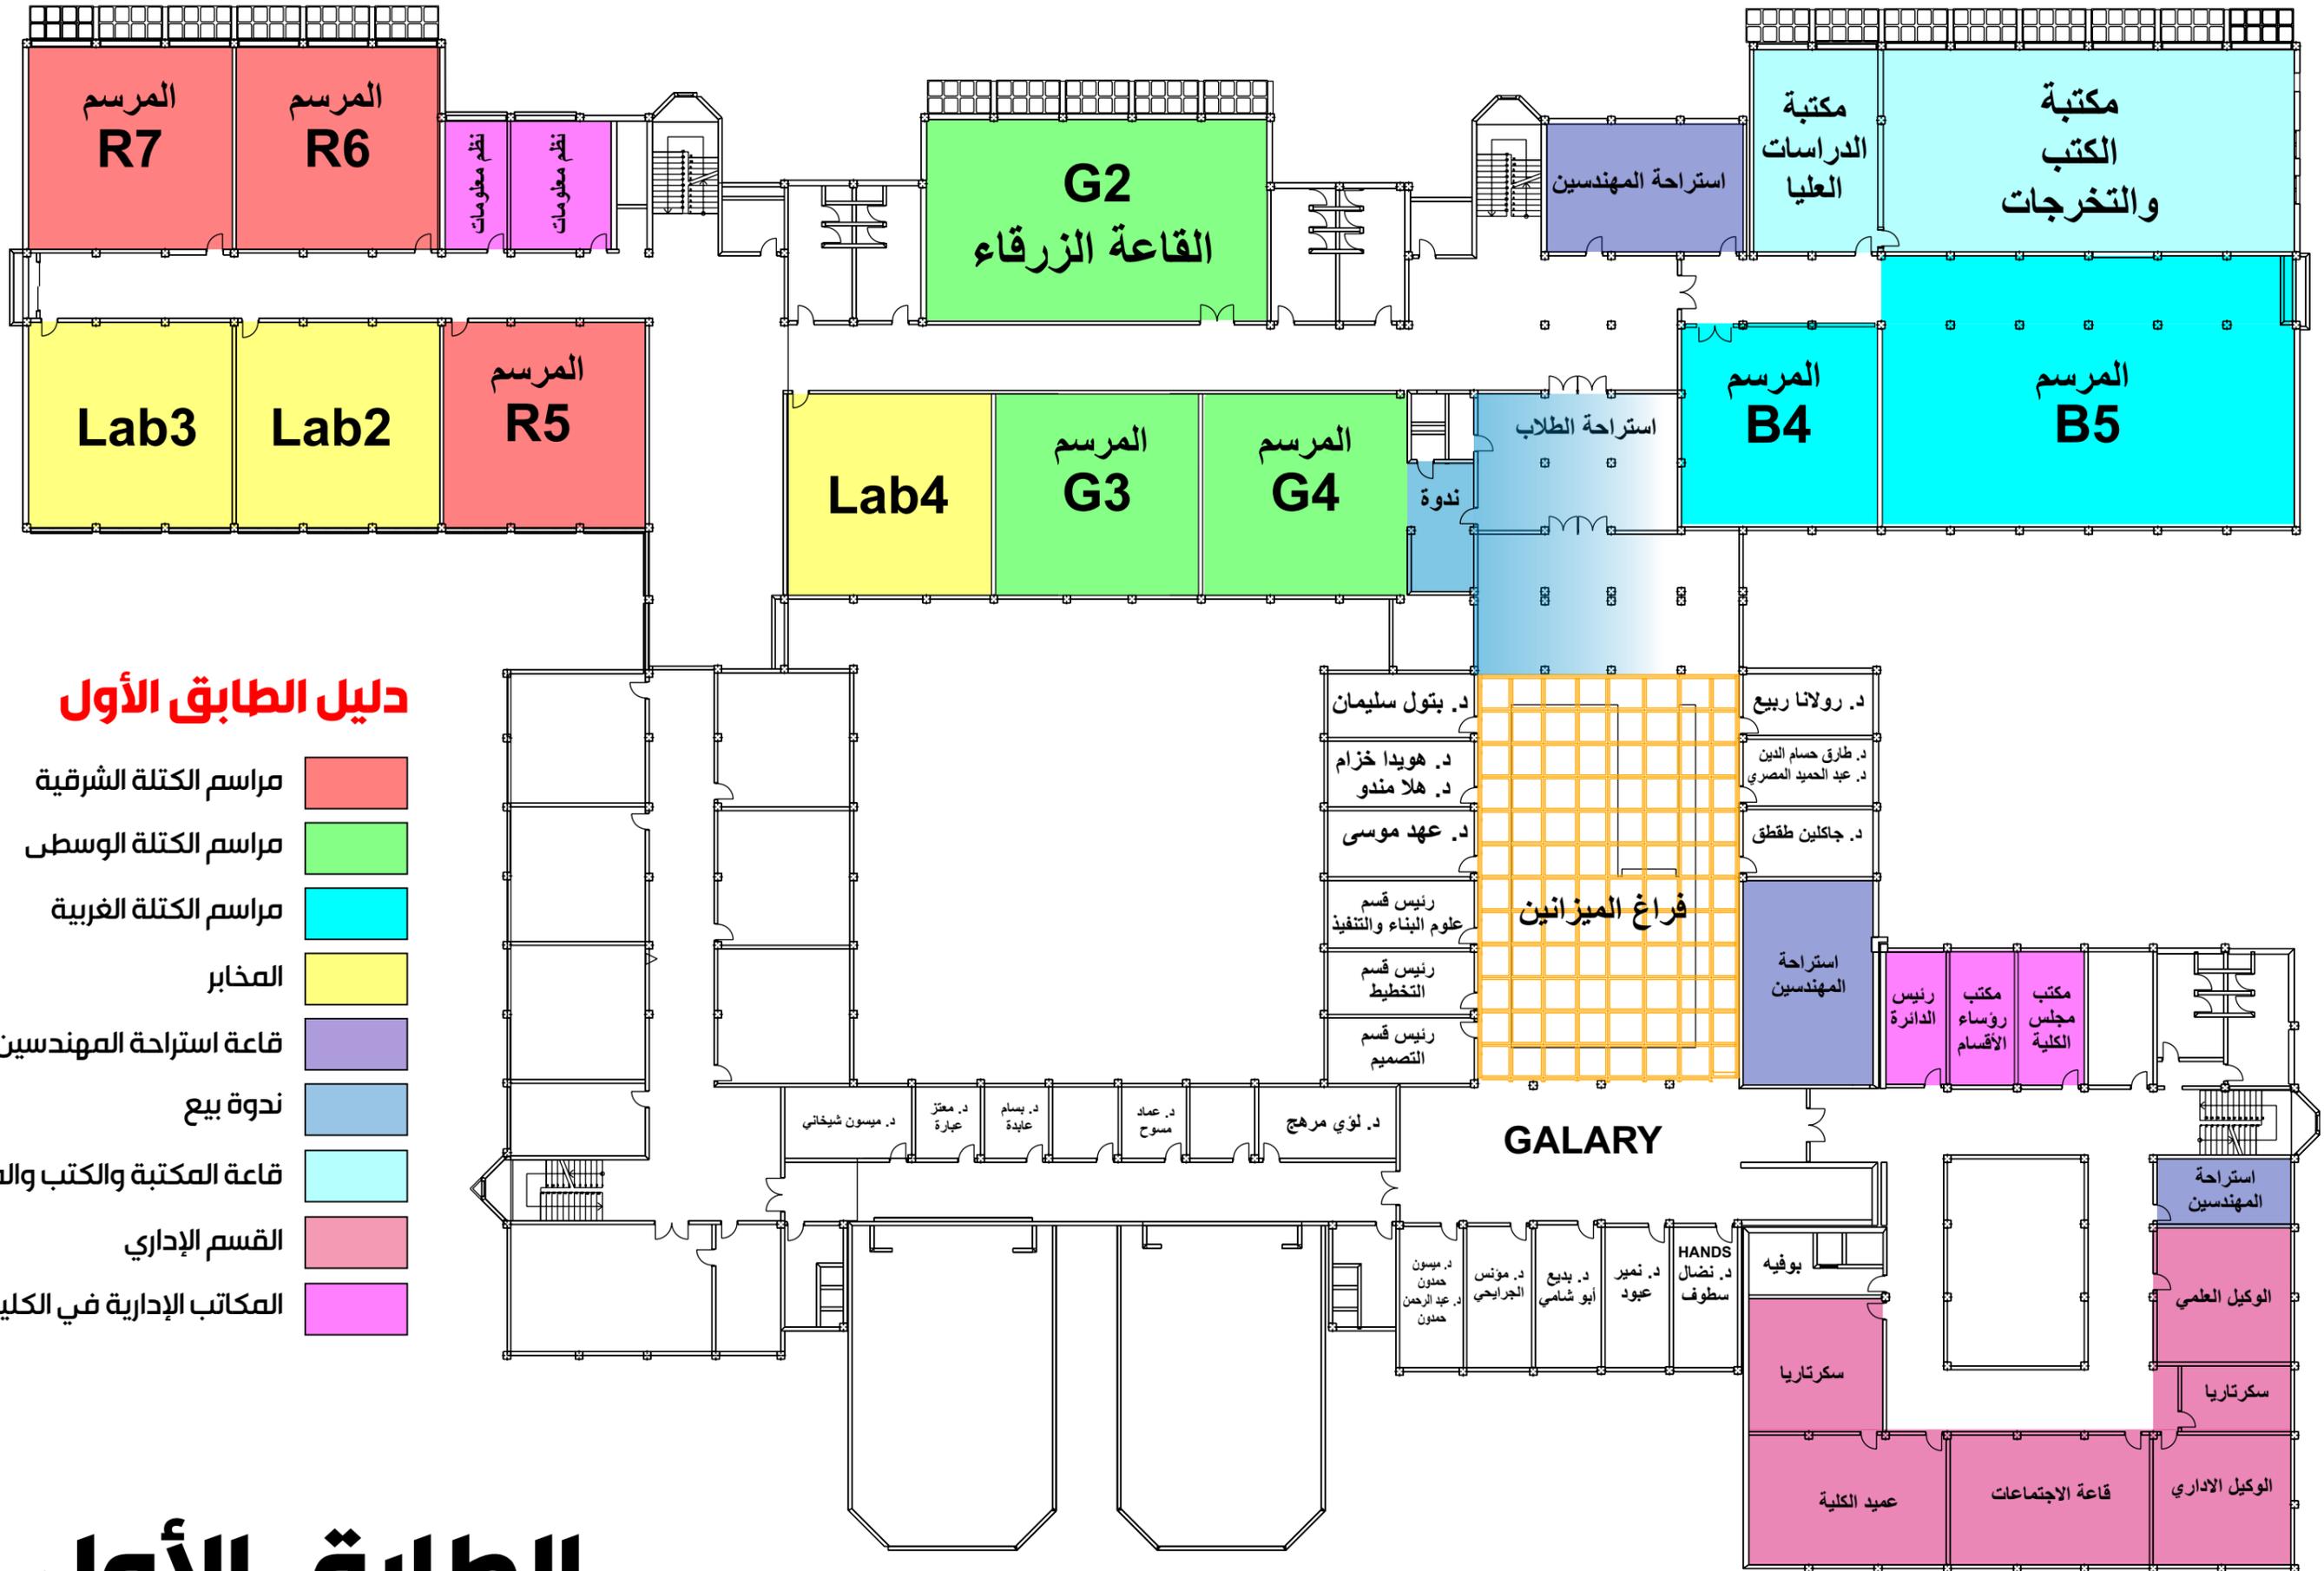

الطابق الأول

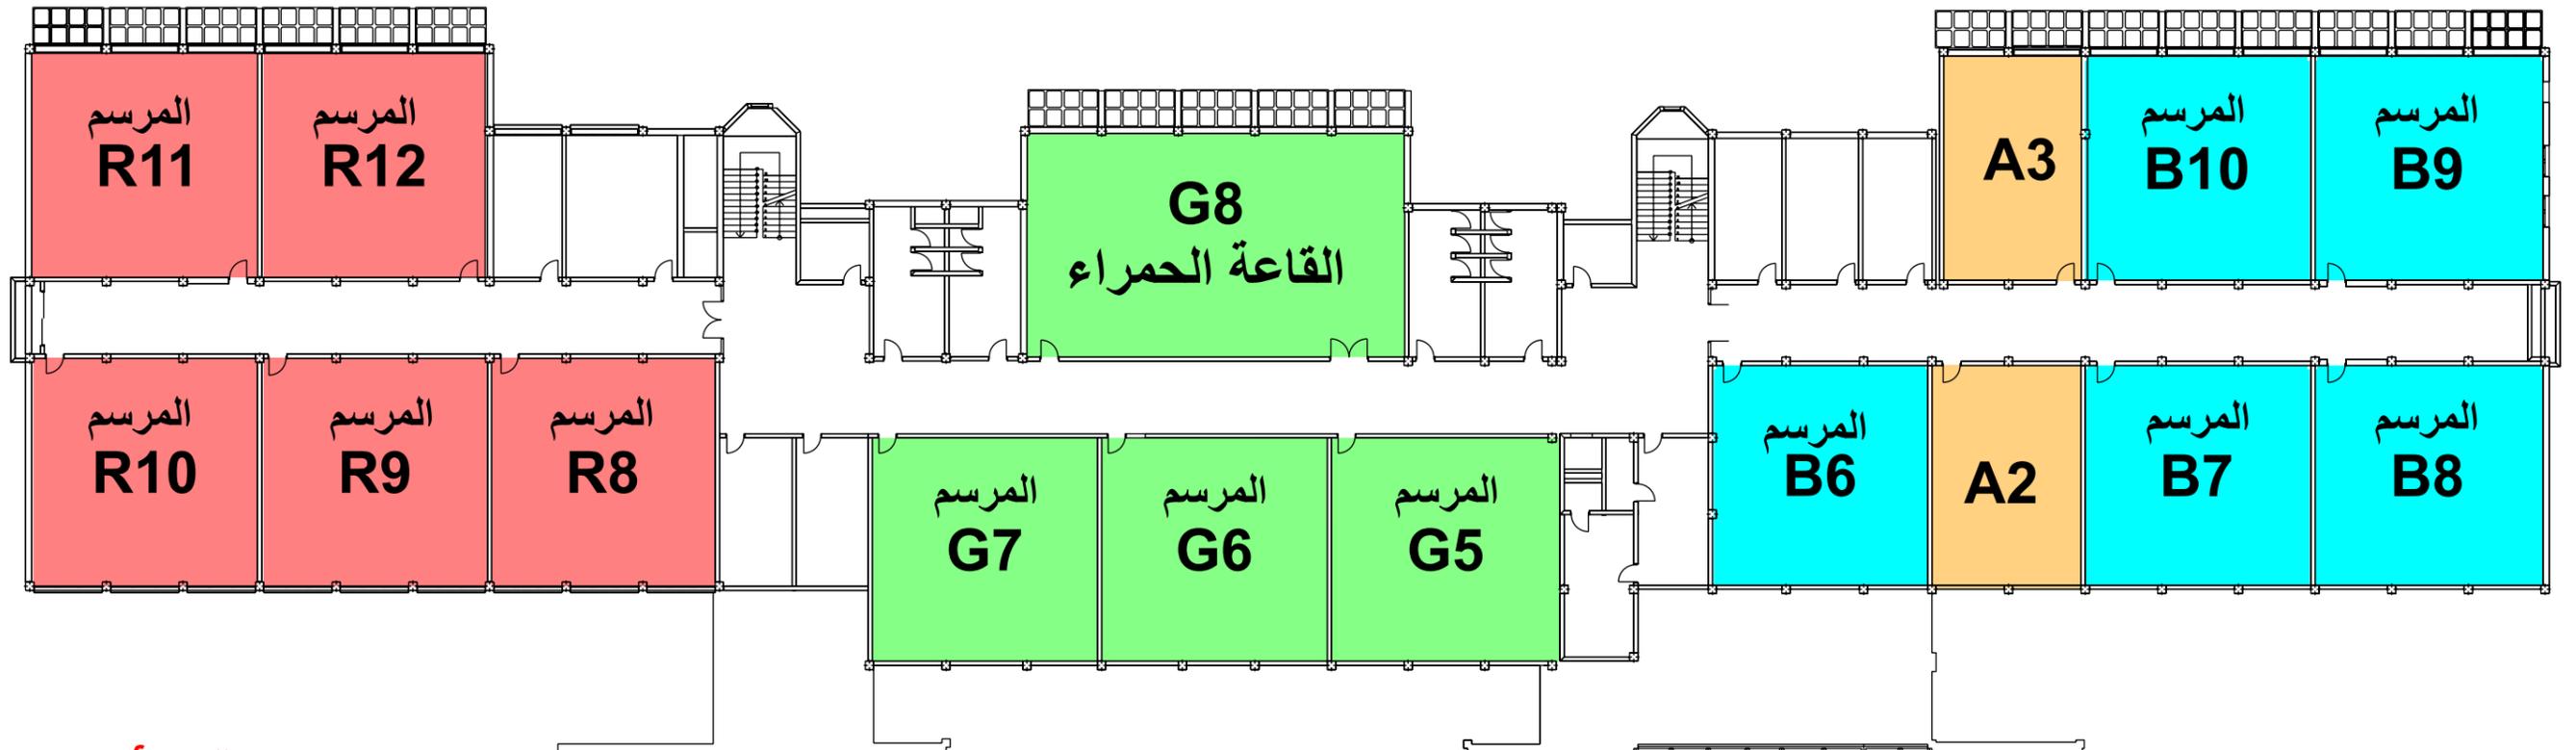

دليل الطابق الأول

- مراسم الكتلة الشرقية ■
- مراسم الكتلة الوسطى ■
- مراسم الكتلة الغربية ■
- المخابر ■
- قاعة متعددة الأغراض ■

الطابق الثاني